


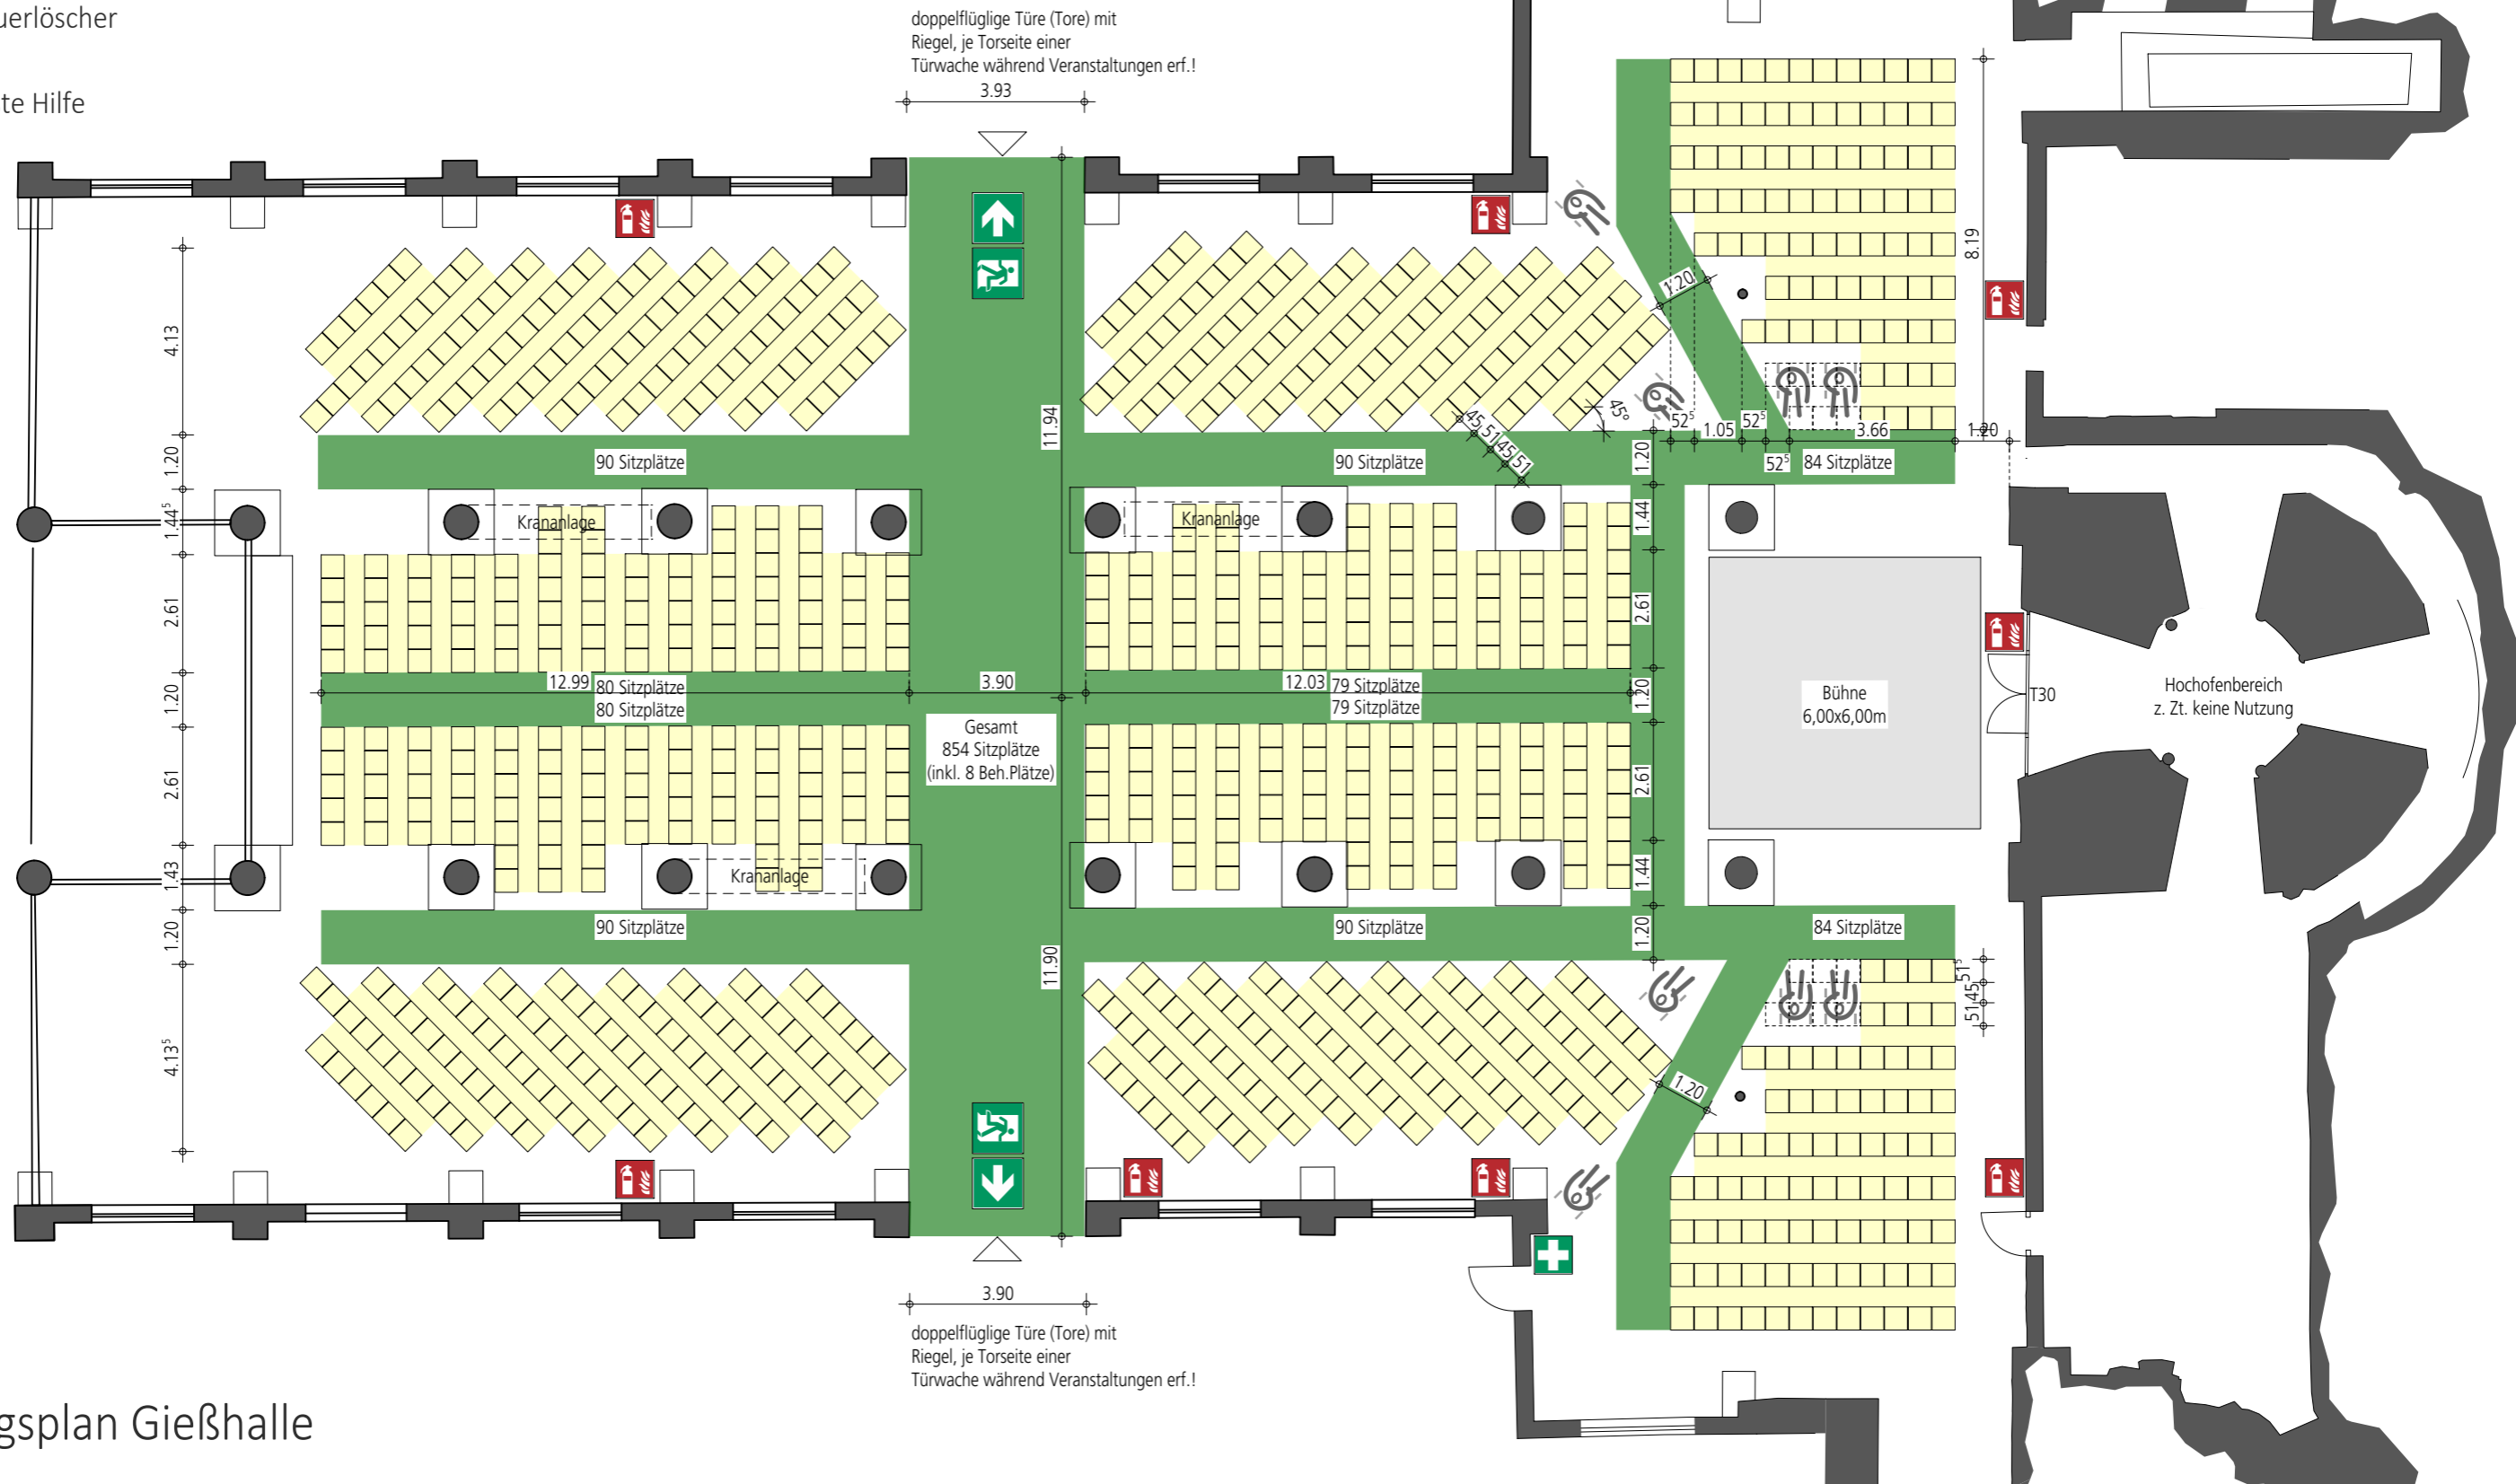


-  Notausgang mit Richtungspfeil
-  Feuerlöscher
-  Erste Hilfe



Bestuhlungsplan Gießhalle

